




Secció A

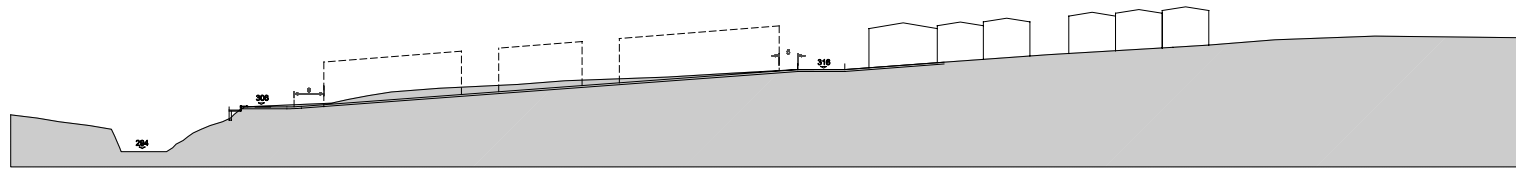


Secció B

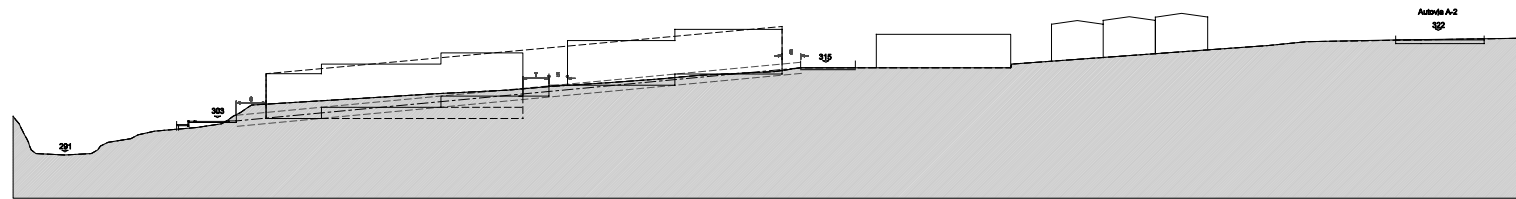


Secció C

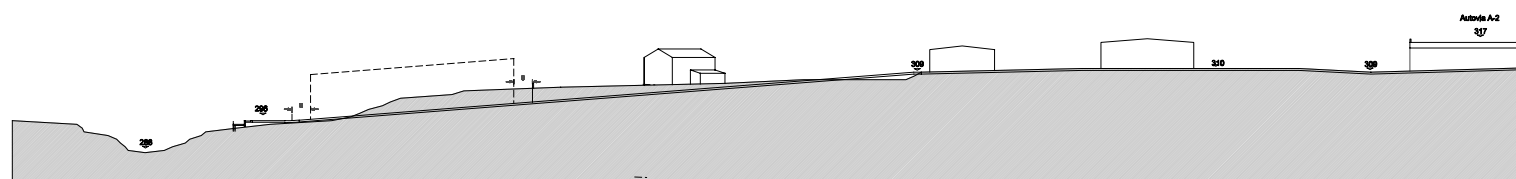


Secció D

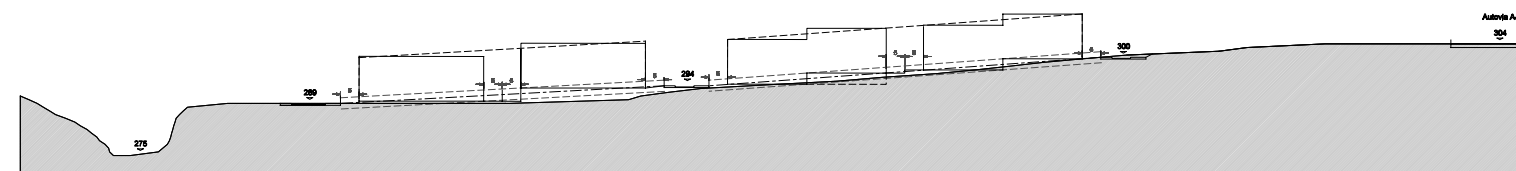

Secció E




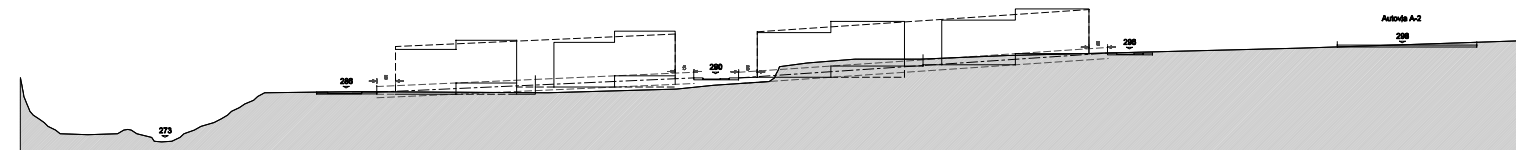


Secció F

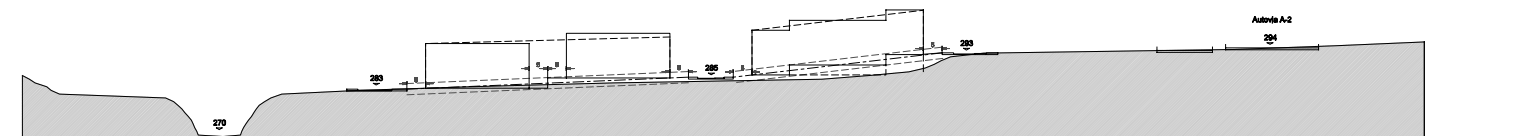

Secció G

Croquis explicatius dels paràmetres reguladors (E 1:500)

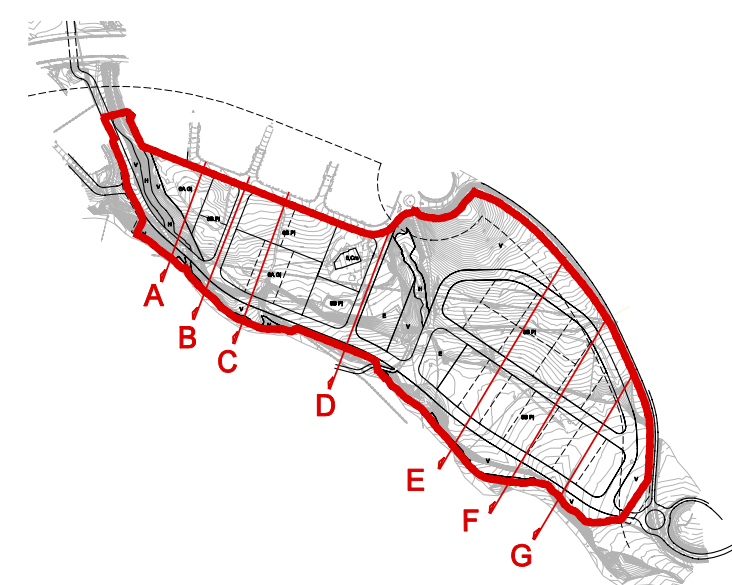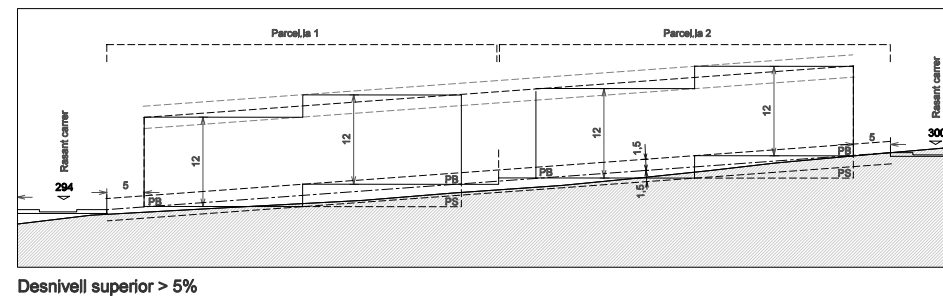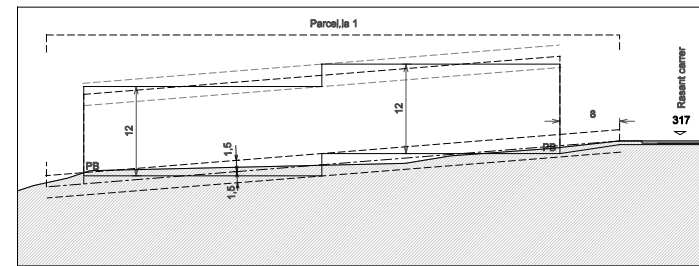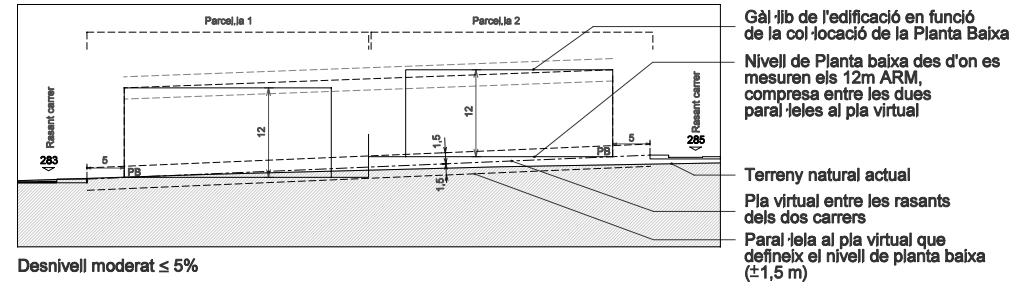

Junta provisional de compensació Les Ginesteres II			
Títol R 10/04 Pla Parcial Urbanístic les Ginesteres II			
Municipi Collbató			
Document REGULACIÓ EDIFICACIÓ Seccions Transversals Gàl·libs normatius			
Data Març 2011 (Modificat Març 2011)			
Número	Escala	Din A1	1 : 1.000
		Din A3	1 : 2.000
<b>P.02</b>			
Els tècnics redactors <b>Ferran Navarro Acebes, arquitecte</b>			
Equip Mireia Sans, arquitecta Llorenç Torres, estudiant d'arq			
Col·laboradors Francesc Palau, advocat MCRt "Sistemes de Suport a la decisió" SGM, Josep Lascuàin, biòleg ABM Group			