

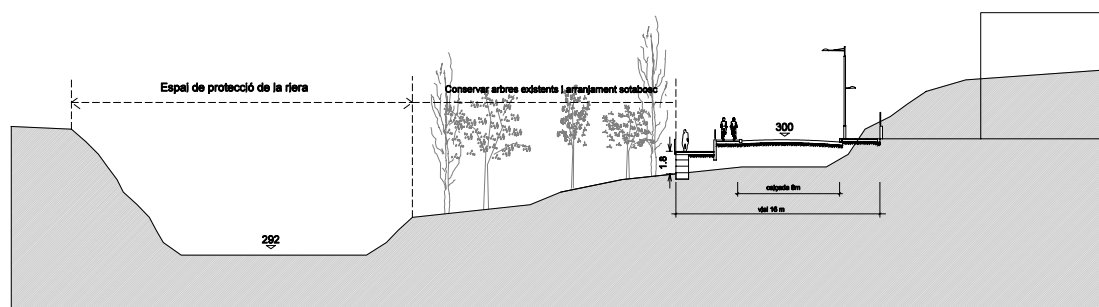
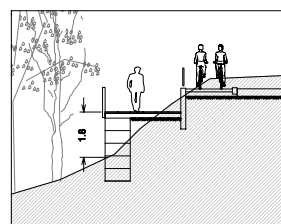




Secció A

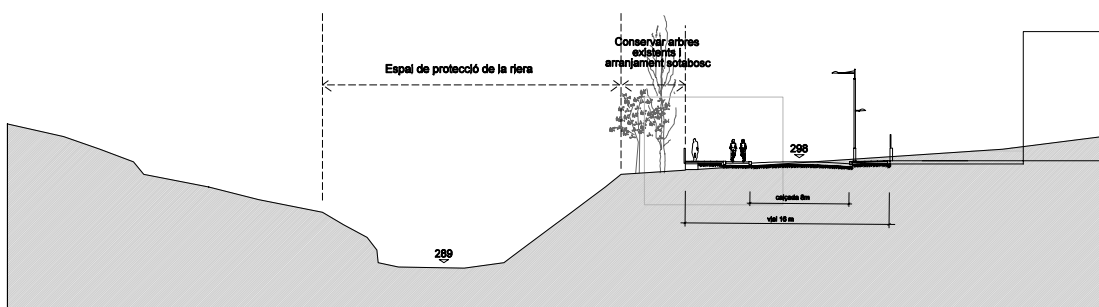



Secció B

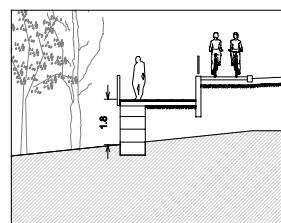


Secció C

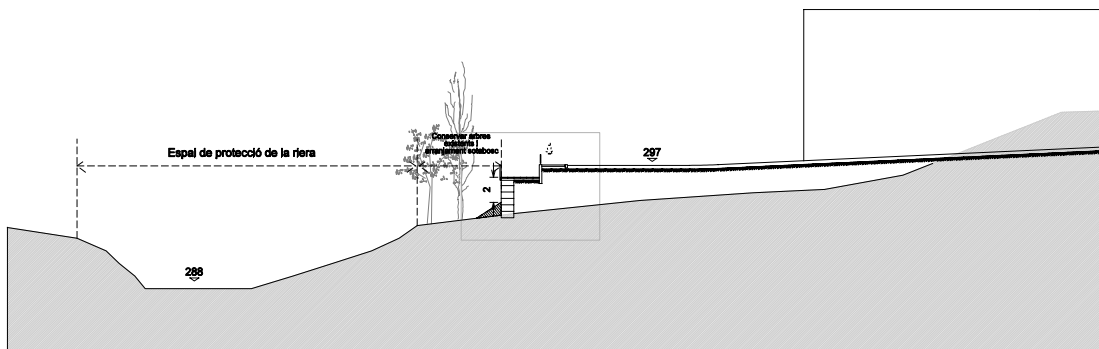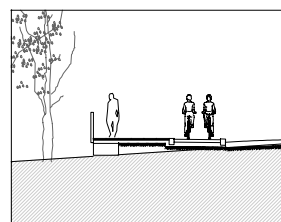


Secció D

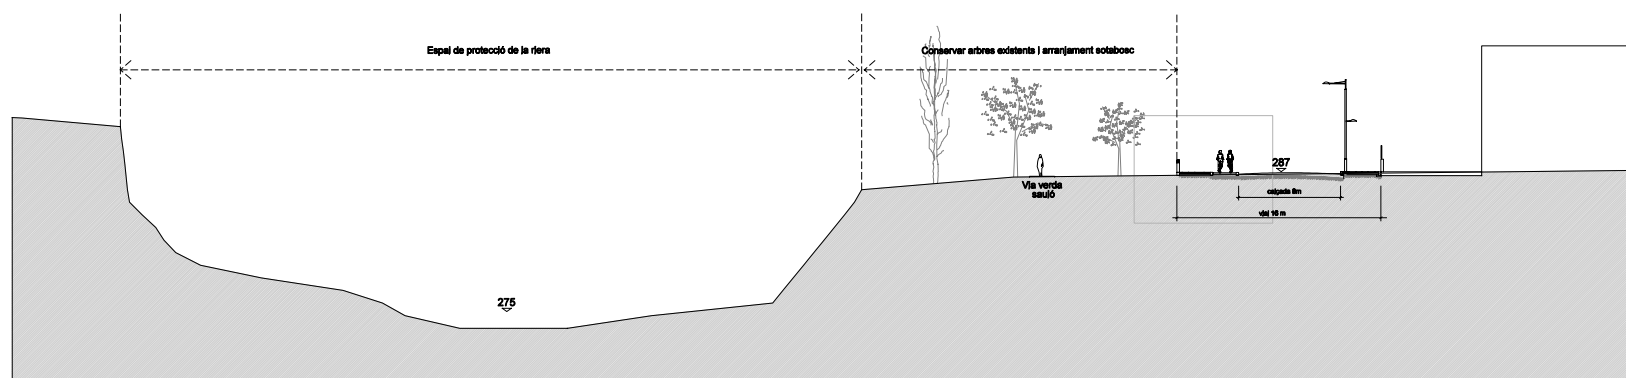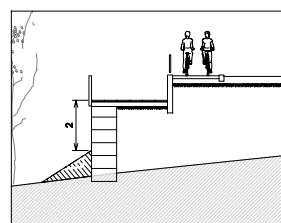

Secció E

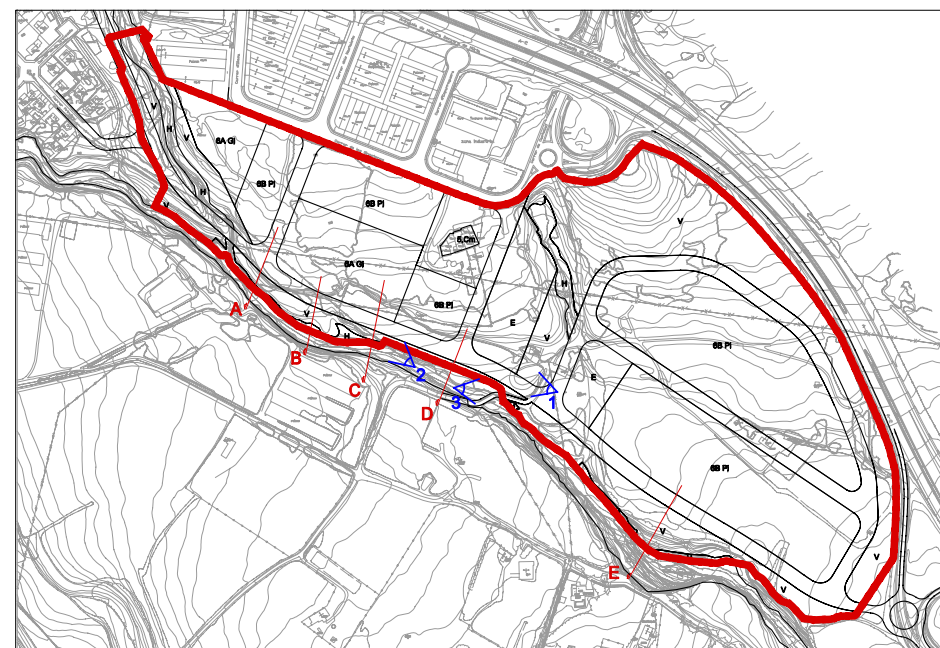

Imatges dels arbres de riera a conservar

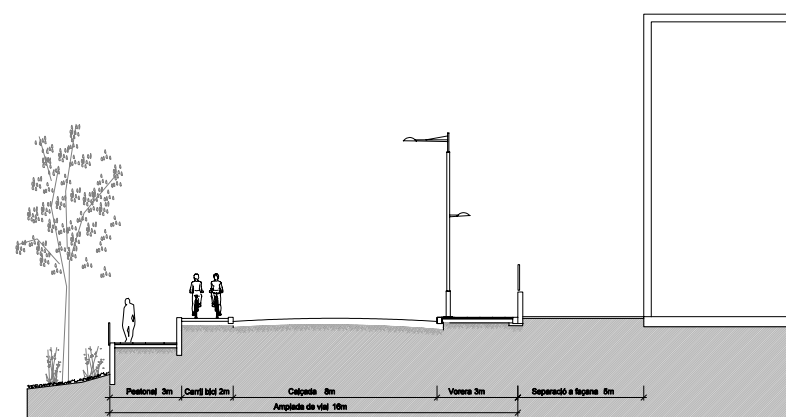

Secció tipus vial de vora

Junta provisional de compensació Les Ginesteres II

Títol
R 10/04 Pla Parcial Urbanístic les Ginesteres II

Municipi
Collbató

Document
SECCIONS RIERA DALMASES

Data
Març 2011
(Modificat Maig 2011)

Número Escala
Din A1 1 : 300
Din A3 1 : 600

p.03



Els tècnics redactors
Ferran Navarro Acebes, arquitecte

Equip
Mireia Sans, arquitecta
Llorenç Torres, estudiant d'arquitecte

Col·laboradors
Francesc Palau, advocat
MCrit "Sistemes de Suport a la decisió"
SGM, Josep Lascuà, bibliotecari
ABM Group