


- LÍMIT DEL SECTOR
- - - EIX DEL VIAL PROPOSAT
- 1+100 + PUNT MÈTRIC
- R=200 ◯ RADI

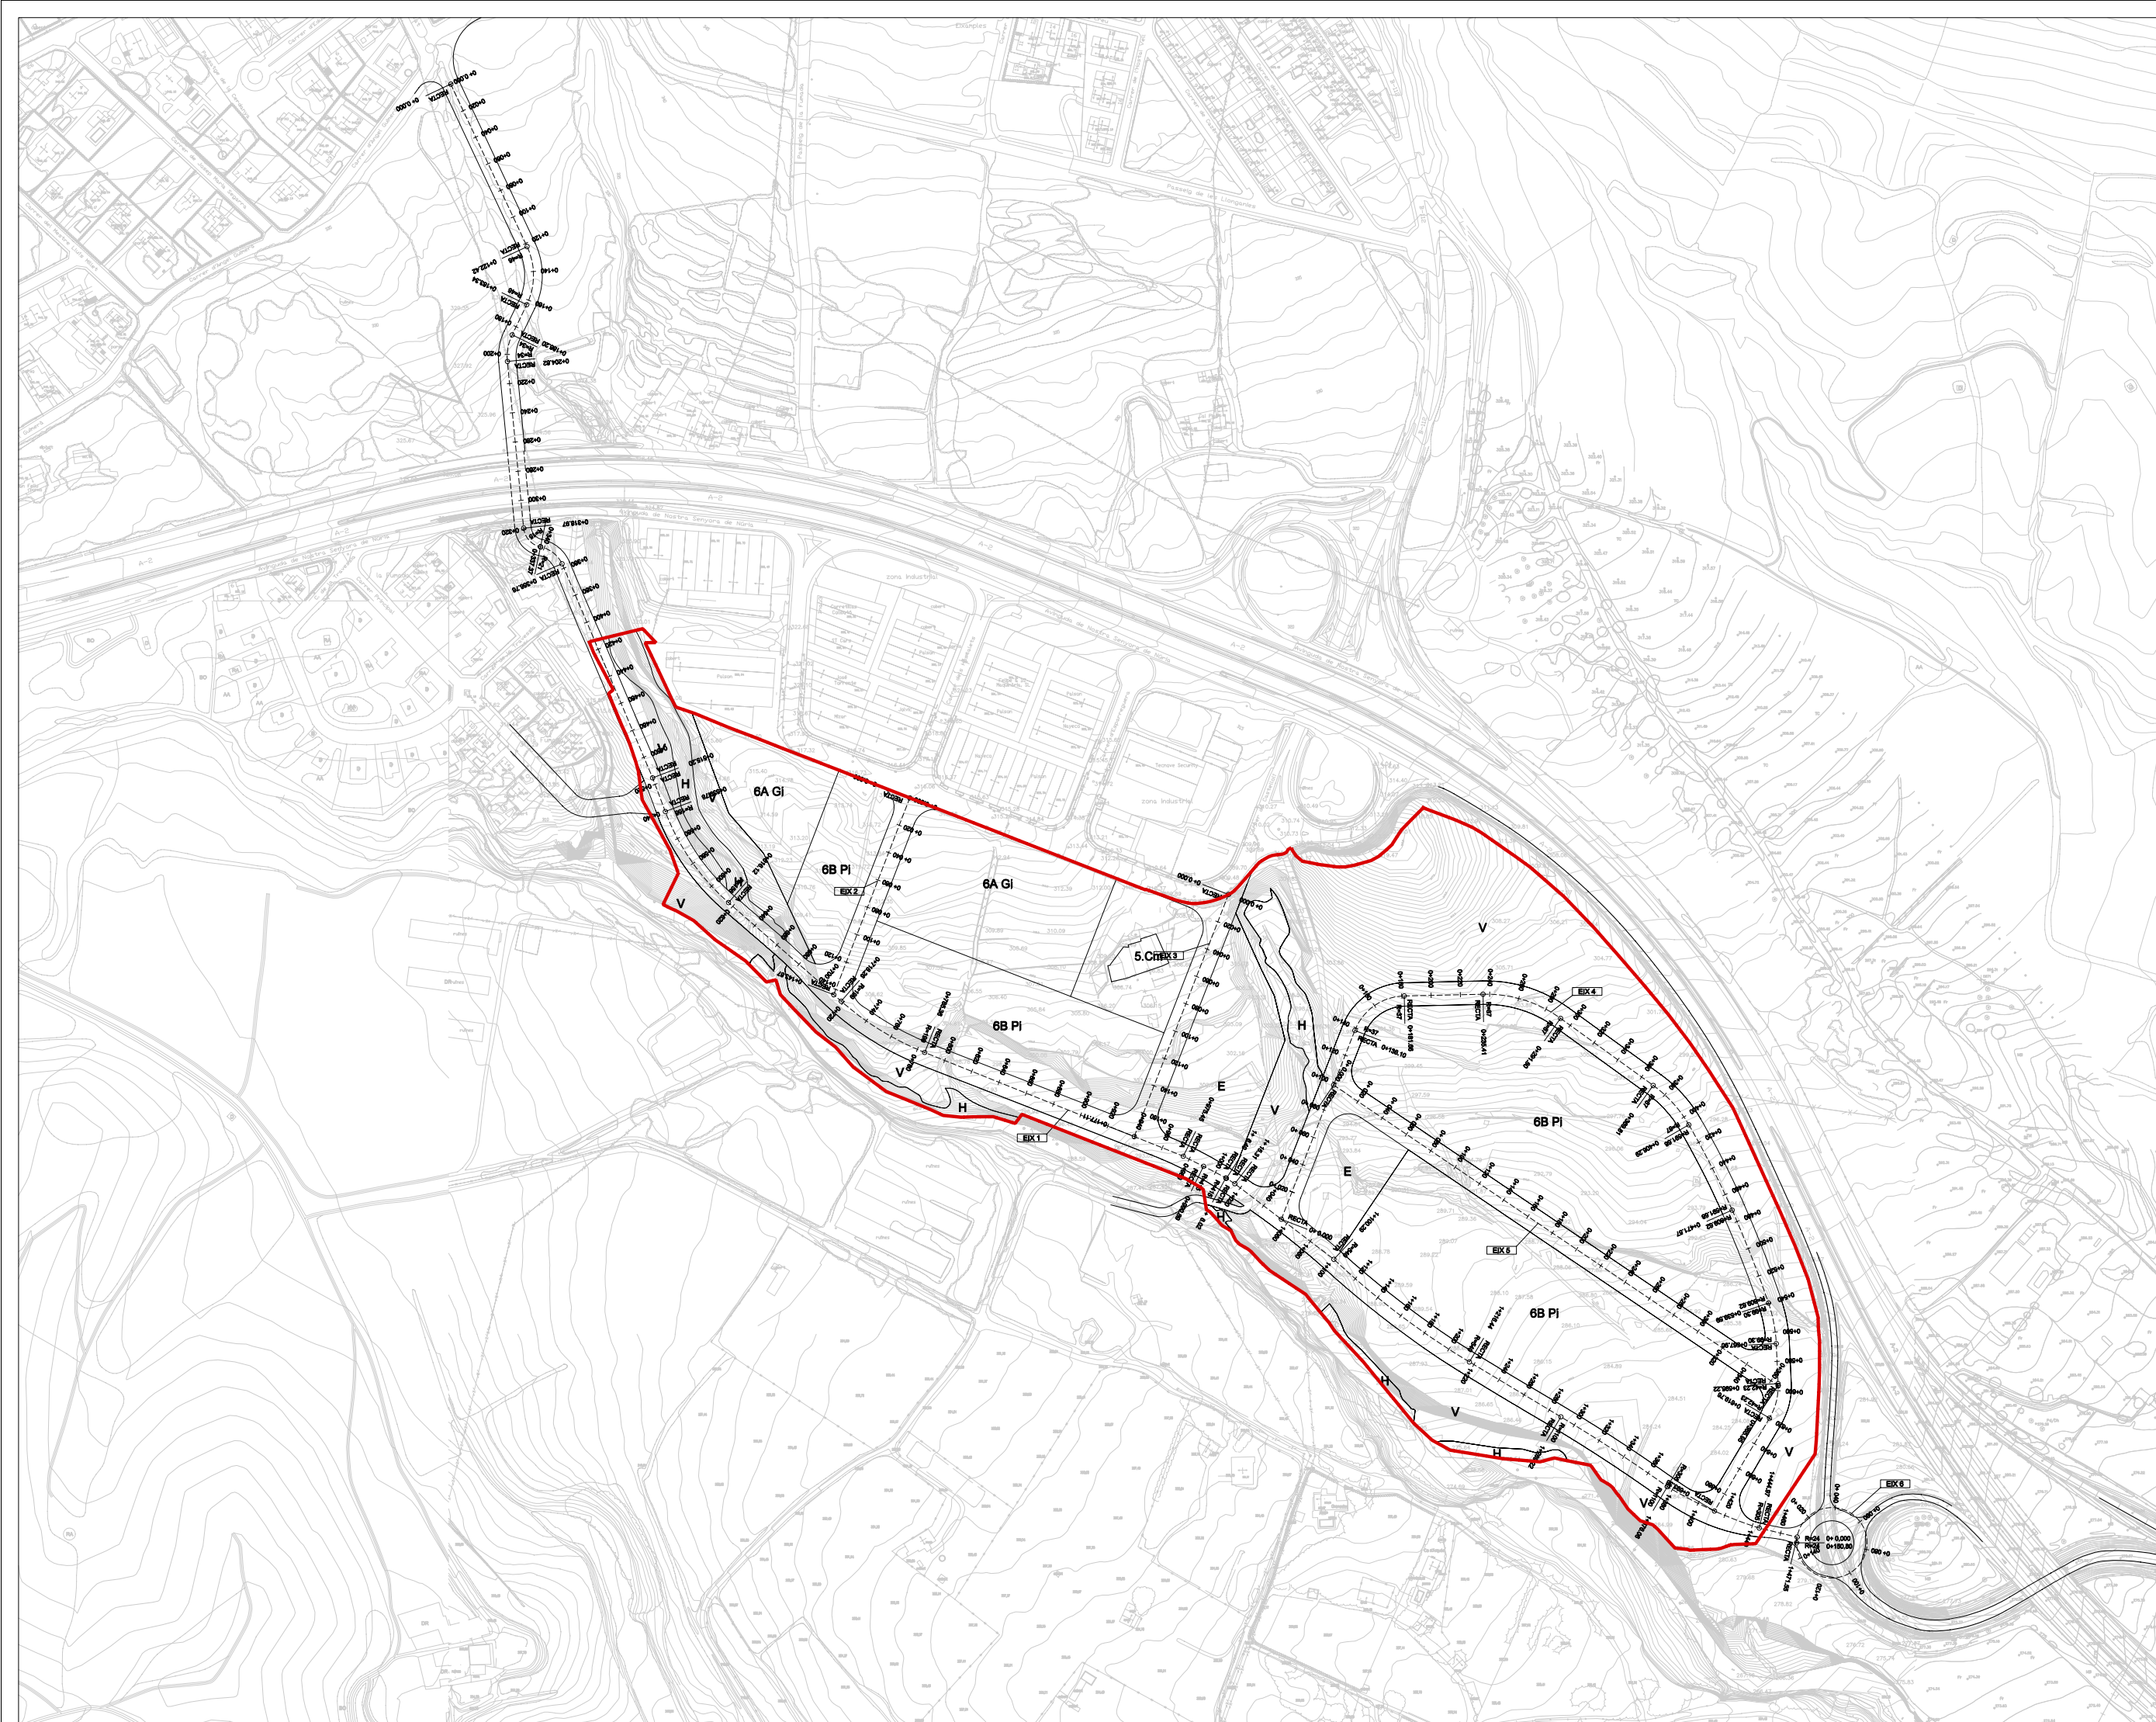

**Junta provisional de compensació Les Ginesteres II**

---

Títol  
R 10/04 Pla Parcial Urbanístic les Ginesteres II

---

Municipi  
Collbató

---

Document  
**REPLANTEIG I DEFINICIÓ GEOMÈTRICA**

---

Data  
Març 2011 (Modificat Maig 2011)

N

---

Número Escala  
Din A1 1 : 2.000  
Din A3 1 : 4.000

**p.05**

---

Els tècnics redactors  
**Ferran Navarro Acebes, arquitecte**

Equip  
Mireia Sans, arquitecta  
Llorenç Torres, estudiant d'arqu

---

Col·laboradors  
Francesc Palau, advocat  
MCRt "Sistemes de Suport a la decisió"  
SGM, Josep Lascuàrn, biòleg  
ABM Group