EIX 1

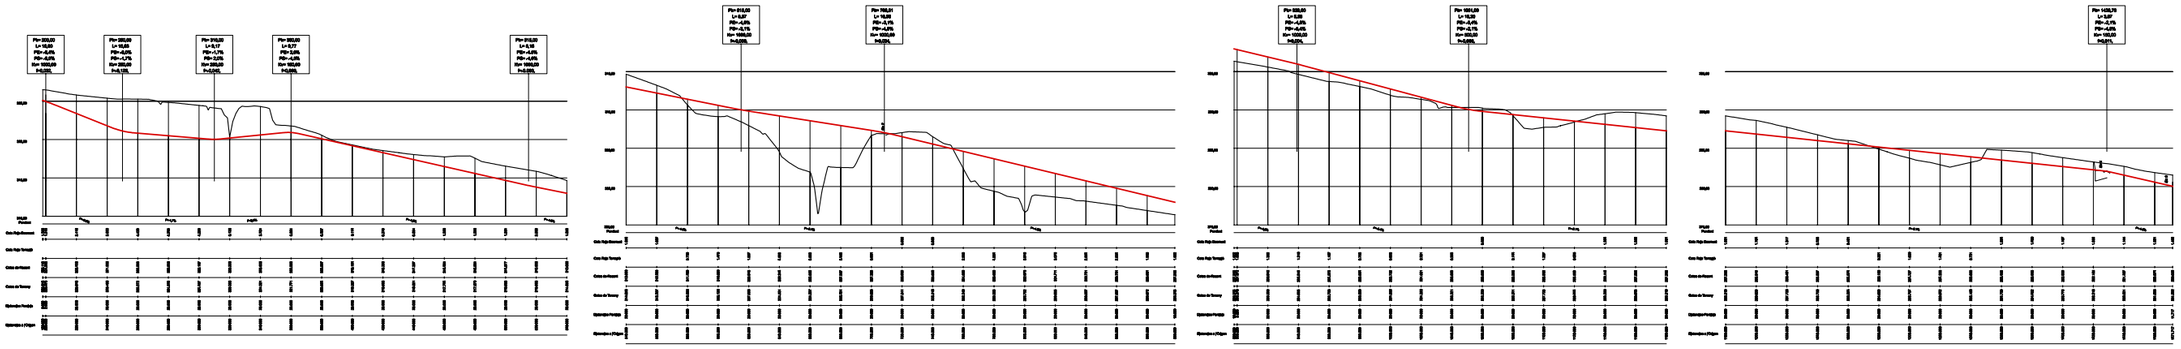

EIX 2

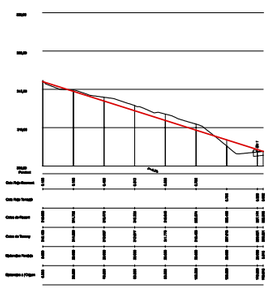

EIX 3

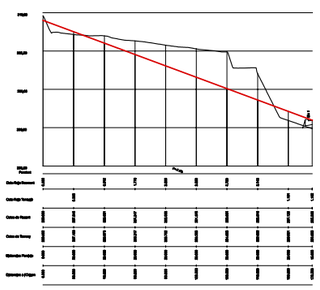

EIX 4

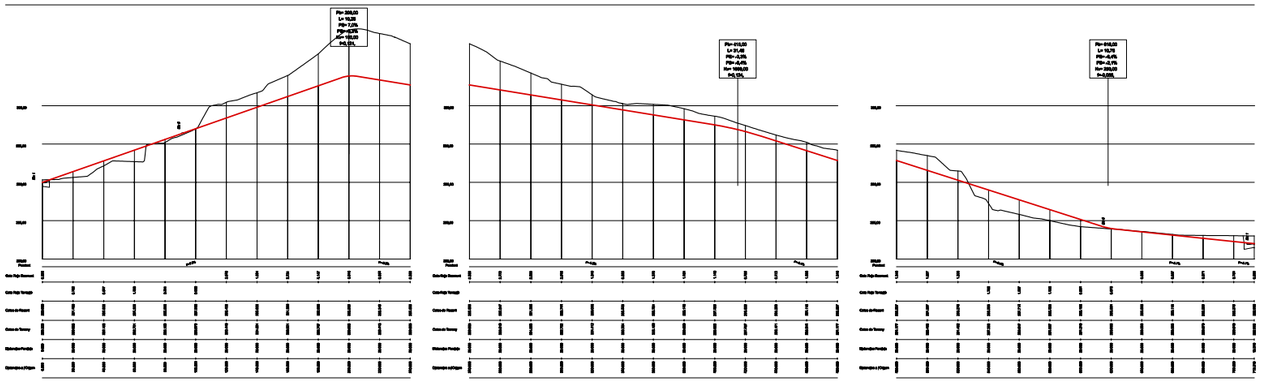

EIX 5

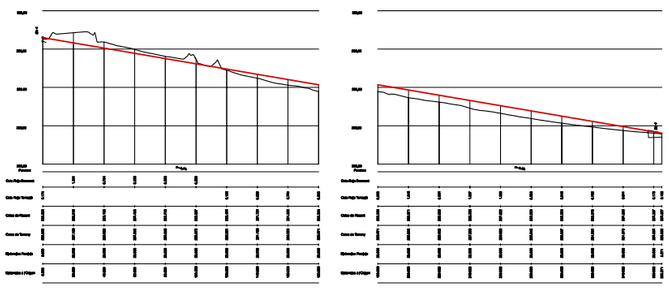

EIX 6

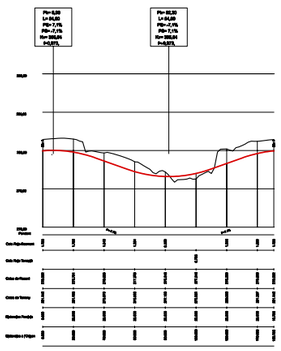

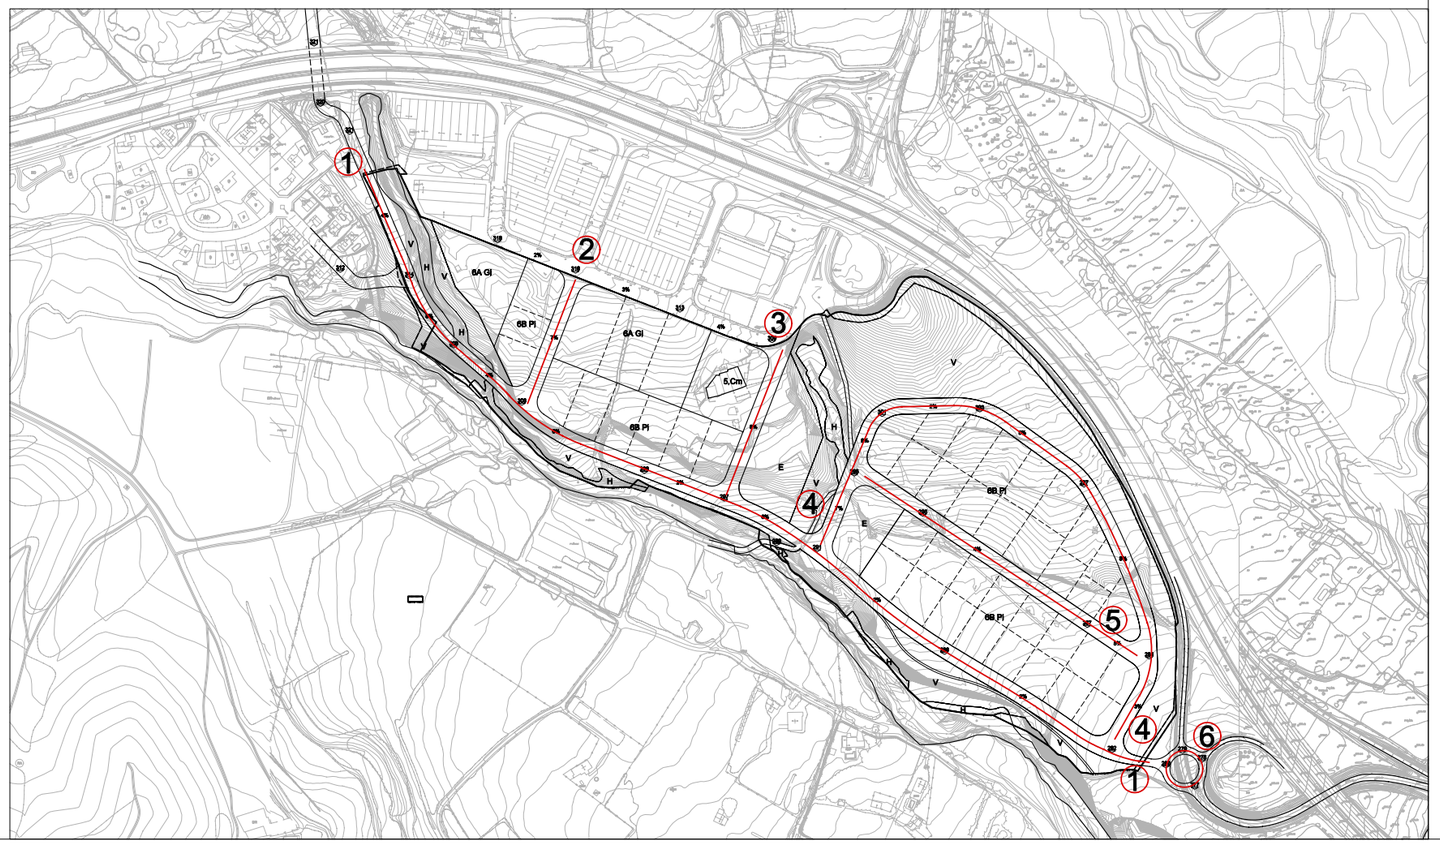

LÍMIT SECTOR

PERFIL EXISTENT

PERFIL PROPOSAT

Junta provisional de compensació Les Ginesteres II

Títol

R 10/04 Pla Parcial Urbanístic les Ginesteres II

Municipi

Collbató

Document

PERFILS LONGITUDINALS PROPOSATS

Data

Març 2011
(Modificat Maig 2011)

N

Número

p.06

Escala

Din A1 1 : 2.000
Din A3 1 : 4.000

0 25 100m

Els tècnics redactors

Ferran Navarro Acebes, arquitecte

Equip

Mireia Sans, arquitecta
Llorenç Torres, estudiant d'arq

Col.laboradors

Francesc Palau, advocat
MCrit "Sistemes de Suport a la decisió"
SGM, Josep Lascurain, biòleg
ABM Group