
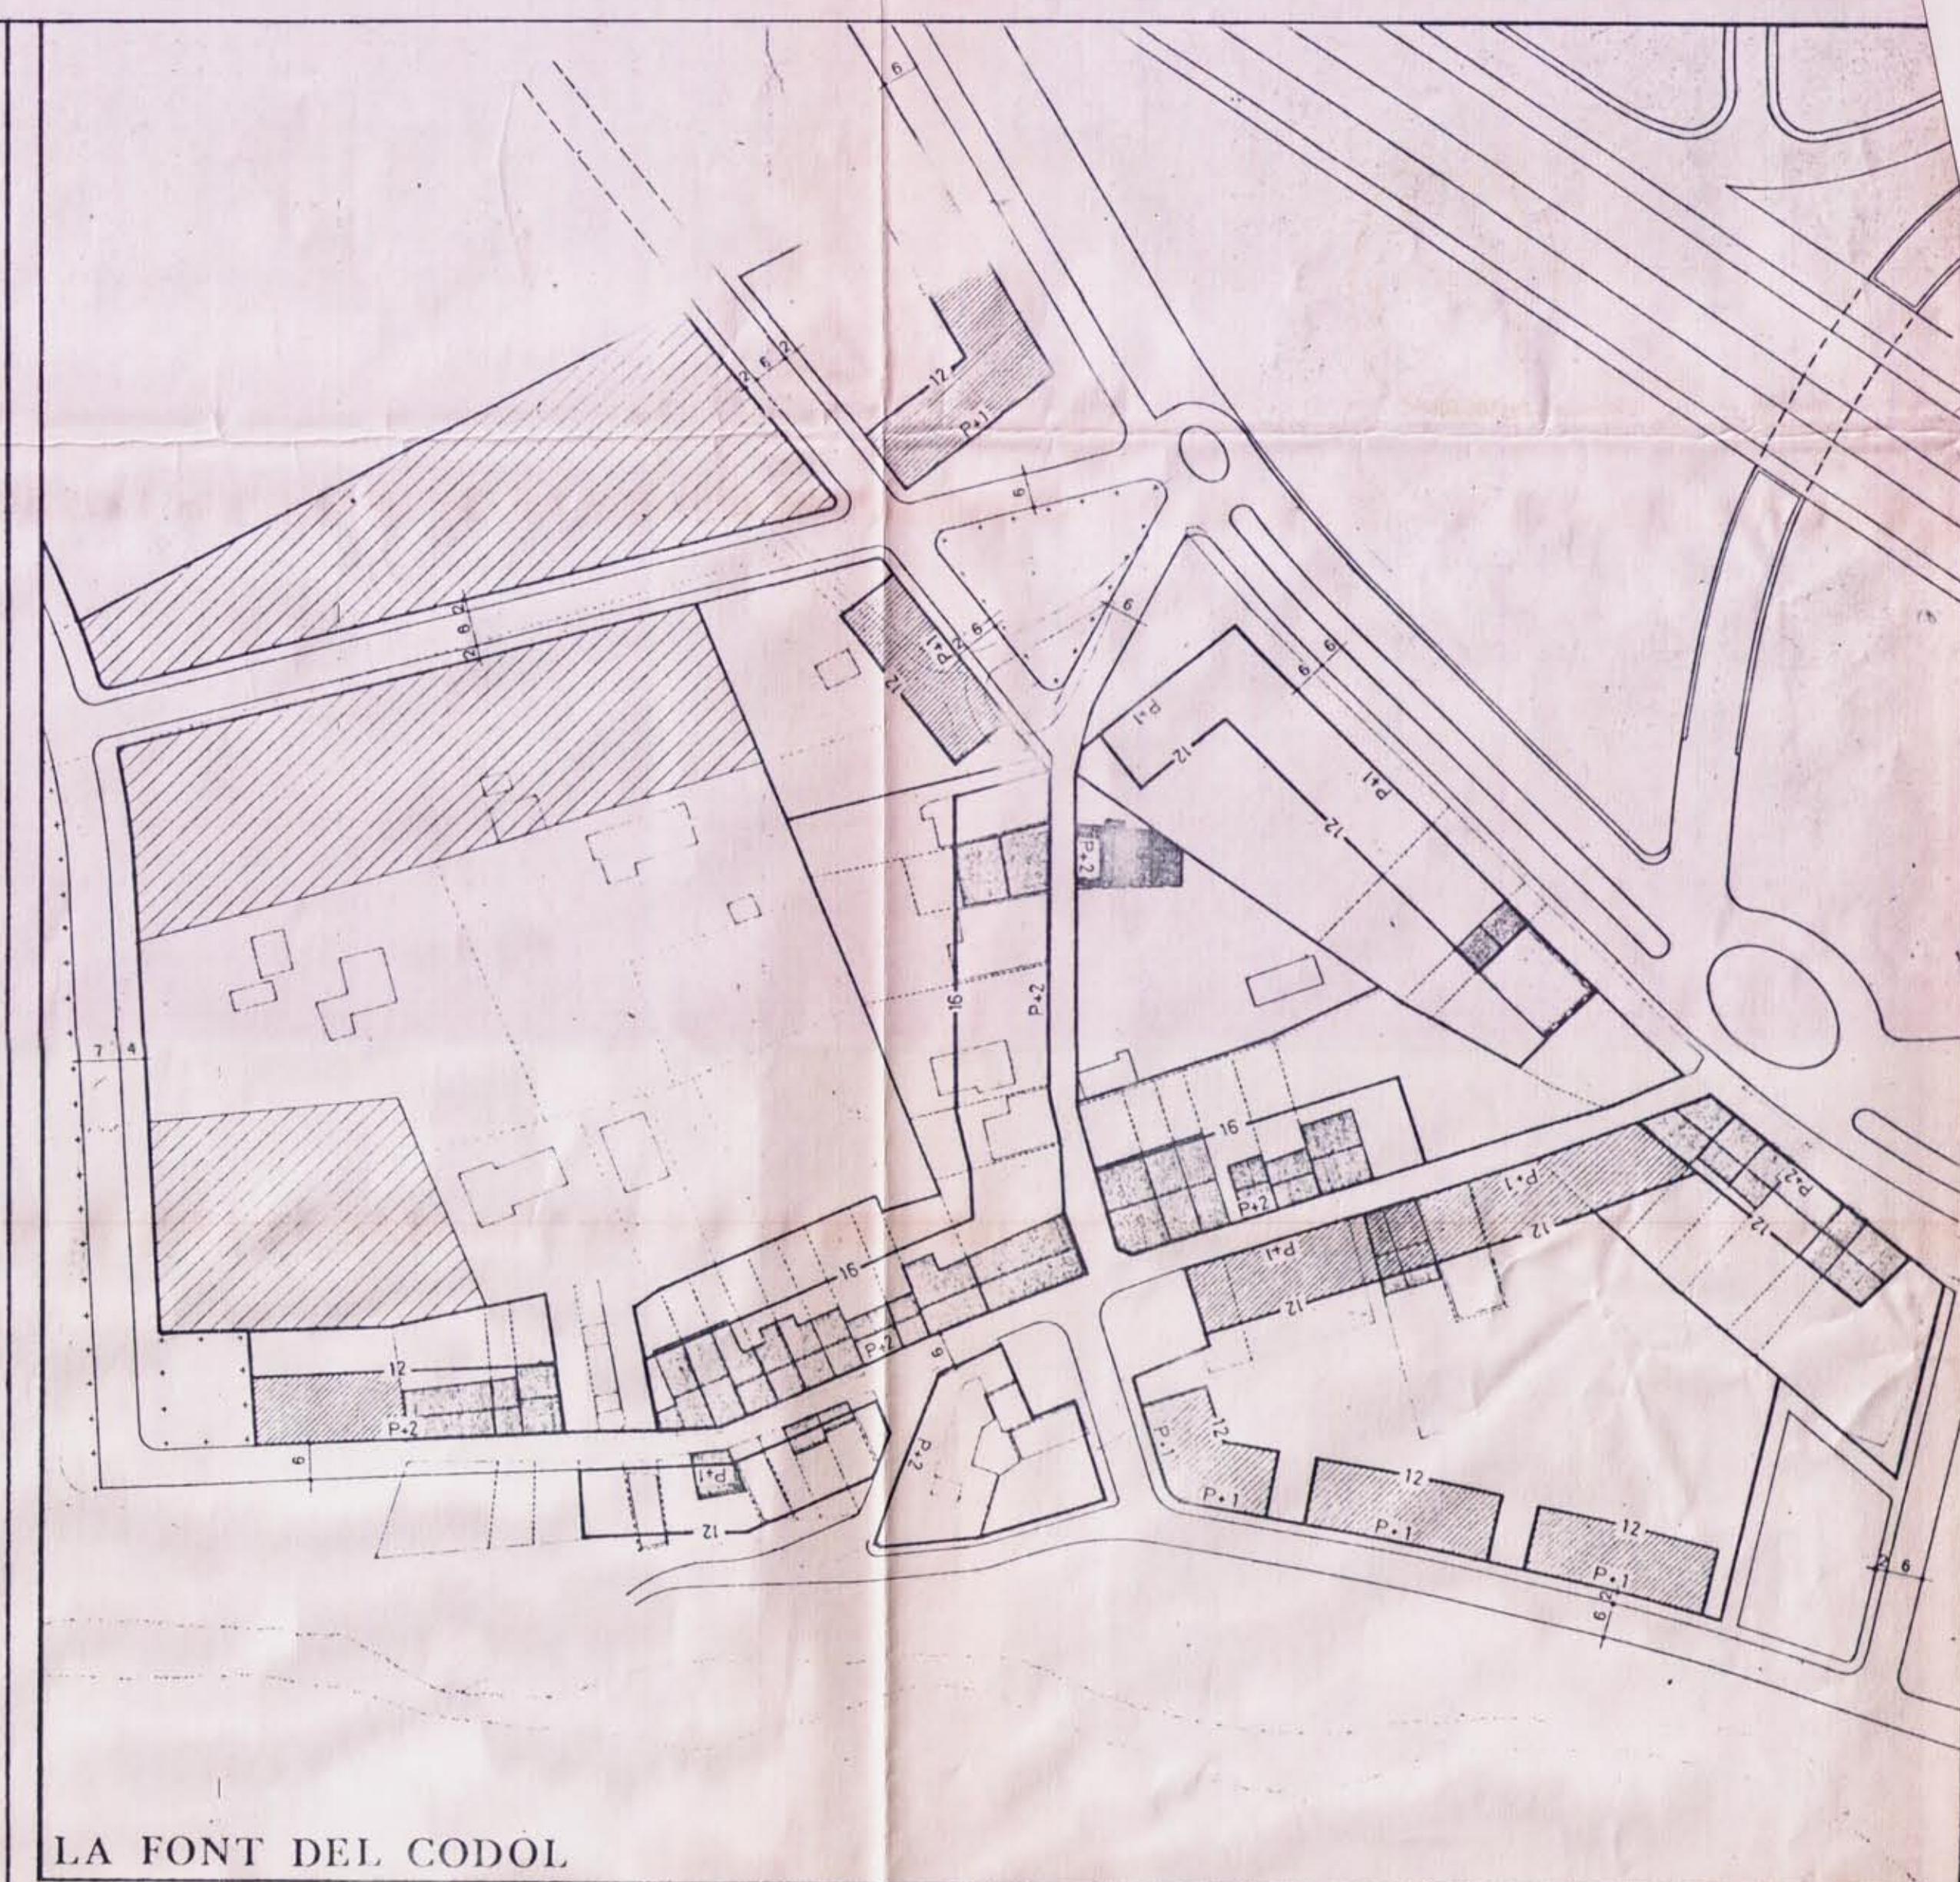


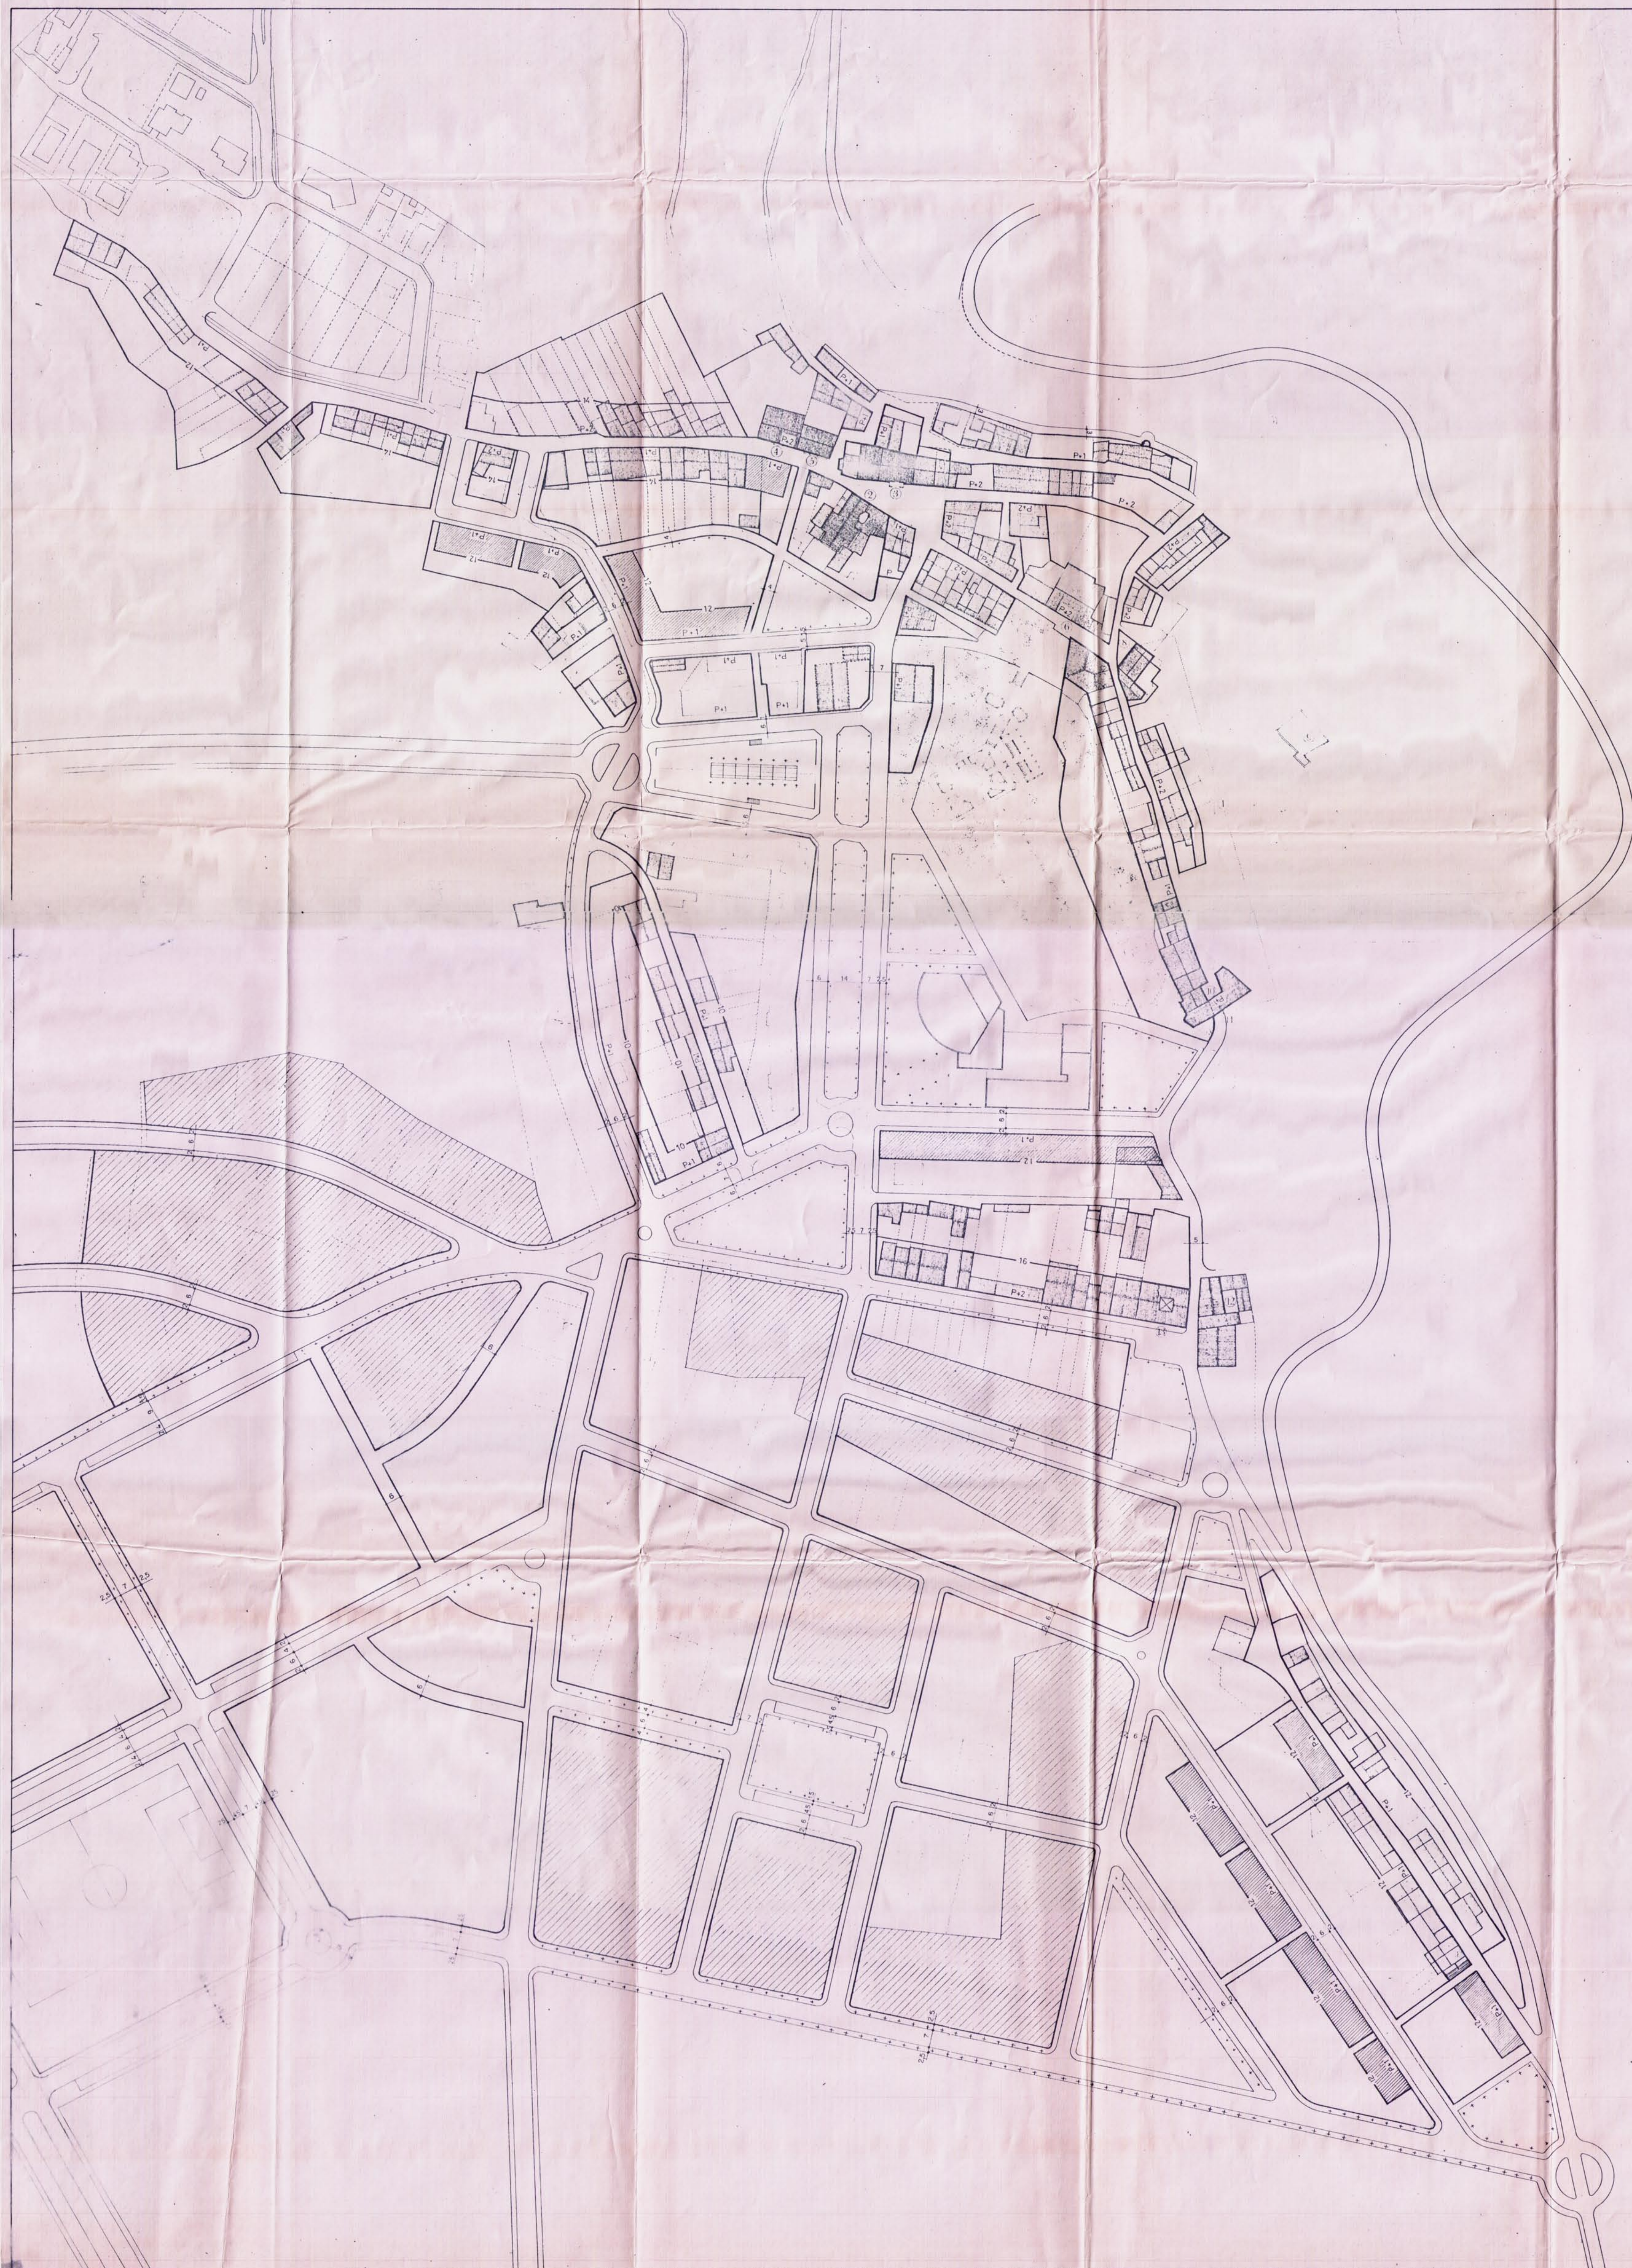

LA FONT DEL CODOL

- Edifici ordenat segons alineació de vial pendent d'unitat d'actuació
- Sol ordenat segons edificació aïllada pendent d'unitat d'actuació
- Profunditat edificable
- Alçada de l'edificació
- Situació de l'arbrat
- Alineació de vial
- Línia d'edificació o de tancament de parcel·la

- Casa antiga a coberta a dues aigües b coberta plana
- Construcció nova
- Vivenda ciutat jardí
- Edificis i jardins a protegir

- 1 Carrer Arnadeo Vives
- 2 Església de Sant Corneli
- 3 Can Baquerises
- 4 Can Castella
- 5 El Sindicat
- 6 Can Rogent
- 7 Jardí de Can Rogent (La Parellada)
- 8 Cal Balart
- 9 El Castell
- 10 Arc d'en Bros
- 11 Cal Trago i Can Bros
- 12 Cal Pepa
- 13 L'Ajuntament



**MODIFICACIONS PUNTUALS DEL
PLA GENERAL D'ORDENACIO URBANA
TEXT REFÓS QUE INCORPORA LES PRESCRIPCIONS DE
L'ACORD D'APROVACIO DEFINITIVA DE LA COMISSIO
D'URBANISME DE BARCELONA DEL 28 DE JUNY DE 2000**

COLLBATO - 1998

PLANOL

17 OCT 2001
LA SECRETARIA

* EL POBLE DE COLLBATO
* LA FONT DEL CODOL

escala 1: 1.000

JULIOL 1998
FRANCESC X. RAYVENTOS I FERRER
JOSEP PREGONAS I BENEJOUER